


高圧受電設備（高圧ケーブル）配線経路図

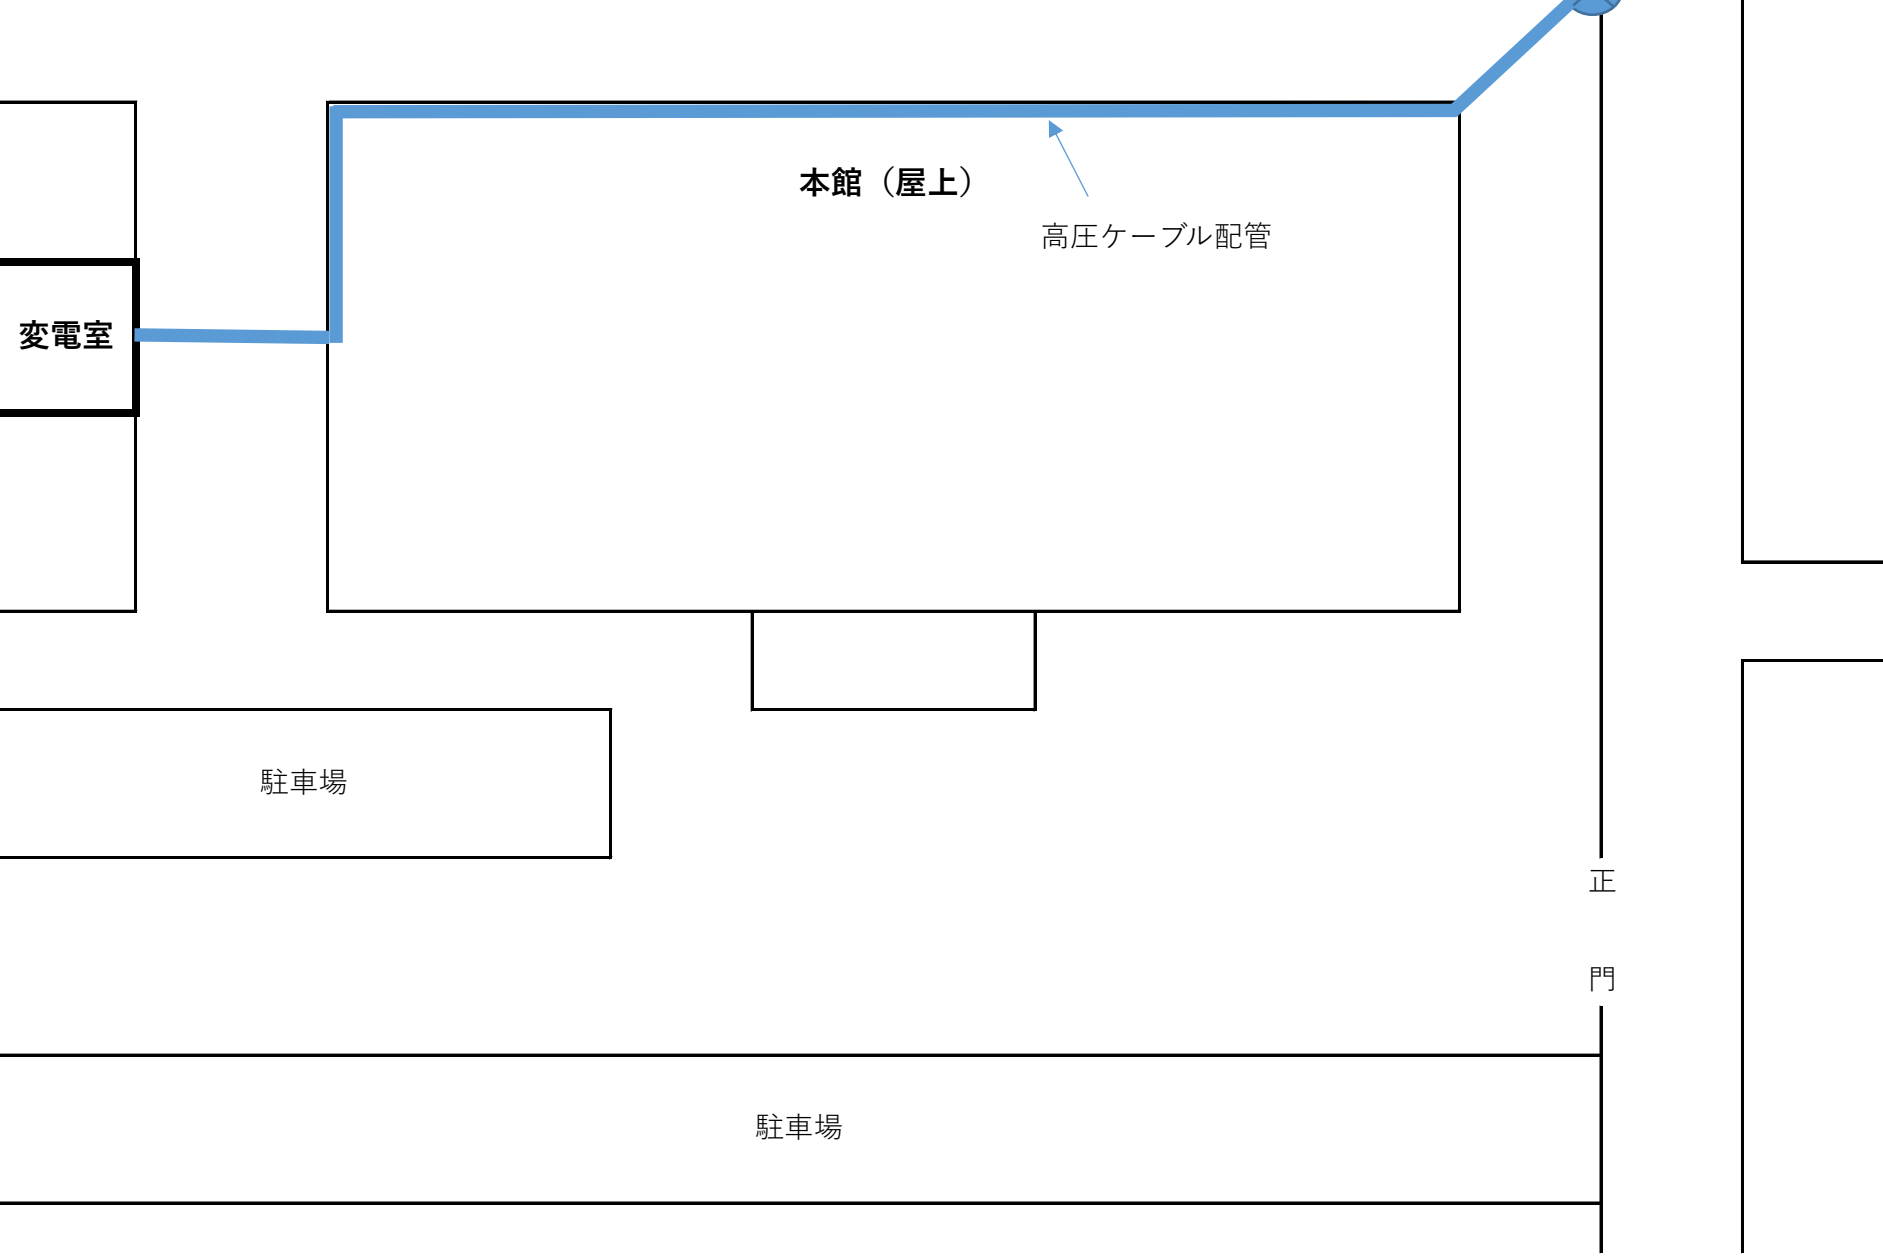

|